


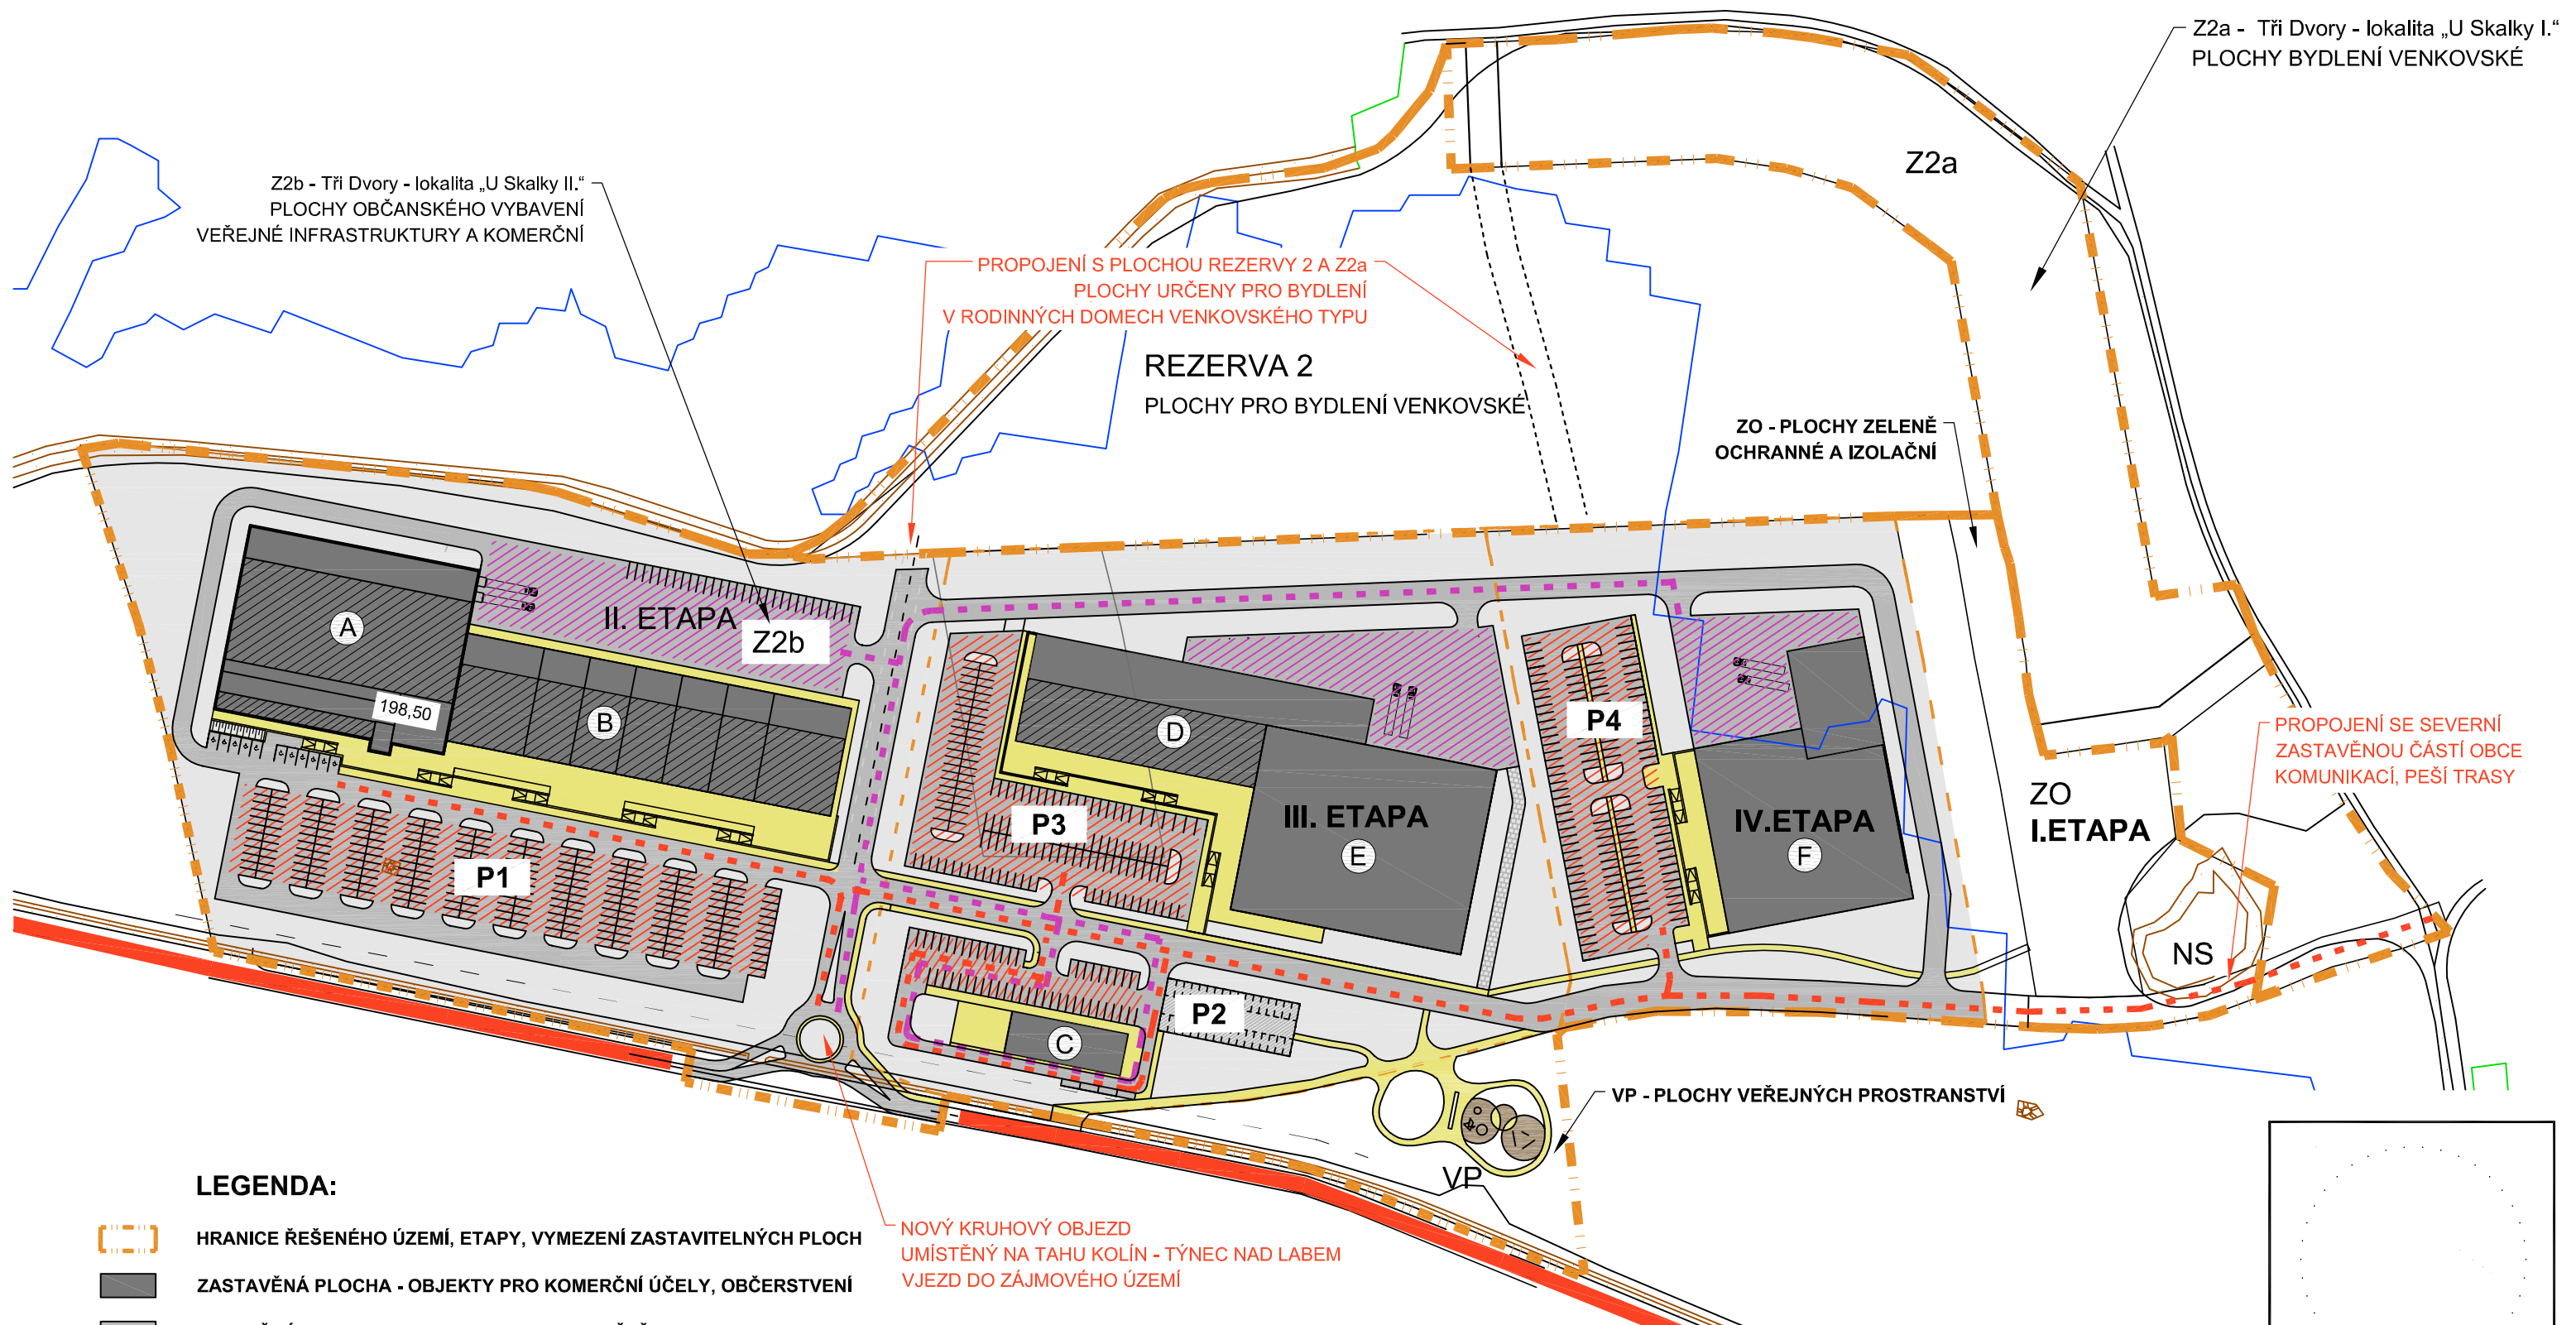

**LEGENDA:**

- HRANICE ŘEŠENÉHO ÚZEMÍ, ETAPY, VYMEZENÍ ZASTAVITELNÝCH PLOCH
- ZASTAVĚNÁ PLOCHA - OBJEKTY PRO KOMERČNÍ ÚČELY, OBČERSTVENÍ
- ZPEVNĚNÁ PLOCHA - KOMUNIKACE, PARKOVIŠTĚ
- ZPEVNĚNÁ PLOCHA - CHODNÍKY, PĚŠÍ KOMUNIKACE
- PLOCHY PRO PĚŠÍ S PARKOVOU ÚPRAVOU, HŘIŠTĚ
- PLOCHY ZELENĚ - ZATRAVNĚNÉ PLOCHY, PLOCHY SE ZAHRADNICKOU A PARKOVOU ÚPRAVOU
- HLAVNÍ TAH DOPRAVY ZÁKAZNÍKŮ
- PARKOVIŠTĚ P1 - P4
- ZÁSOBOVÁNÍ - HLAVNÍ TAHY
- PLOCHY PRO ZÁSOBOVÁNÍ

NOVÝ KRUHOVÝ OBJEzd  
UMÍSTĚNÝ NA TAHU KOLÍN - TÝNEC NAD LABEM  
VJEZD DO ZÁJMOVÉHO ÚZEMÍ

POŘIZOVATEL:  
MĚSTSKÝ ÚŘAD KOLÍN  
ODBOR REGIONÁLNÍHO ROZVOJE A ÚZEMNÍHO PLÁNOVÁNÍ

**ÚZEMNÍ STUDIE Z2b TŘI DVORY  
LOKALITA „U SKALKY II.“**

**KONCEPCE DOPRAVY**

|                                                                                                  |                      |                    |
|--------------------------------------------------------------------------------------------------|----------------------|--------------------|
| DATUM:<br>06/2018                                                                                | MĚŘITKO:<br>1: 2 000 | C.PARÉ:            |
| ZHOTOVITEL:<br>ing.arch. JARMILA CETKOVSKÁ<br>FUČÍKOVA 425<br>284 01 KUTNÁ HORA<br>IČO: 44697937 |                      |                    |
| OBJEDNATEL:<br>ing. JAN STRNAD                                                                   |                      | Č. VÝKRESU:<br>004 |

PODPIS: .....