


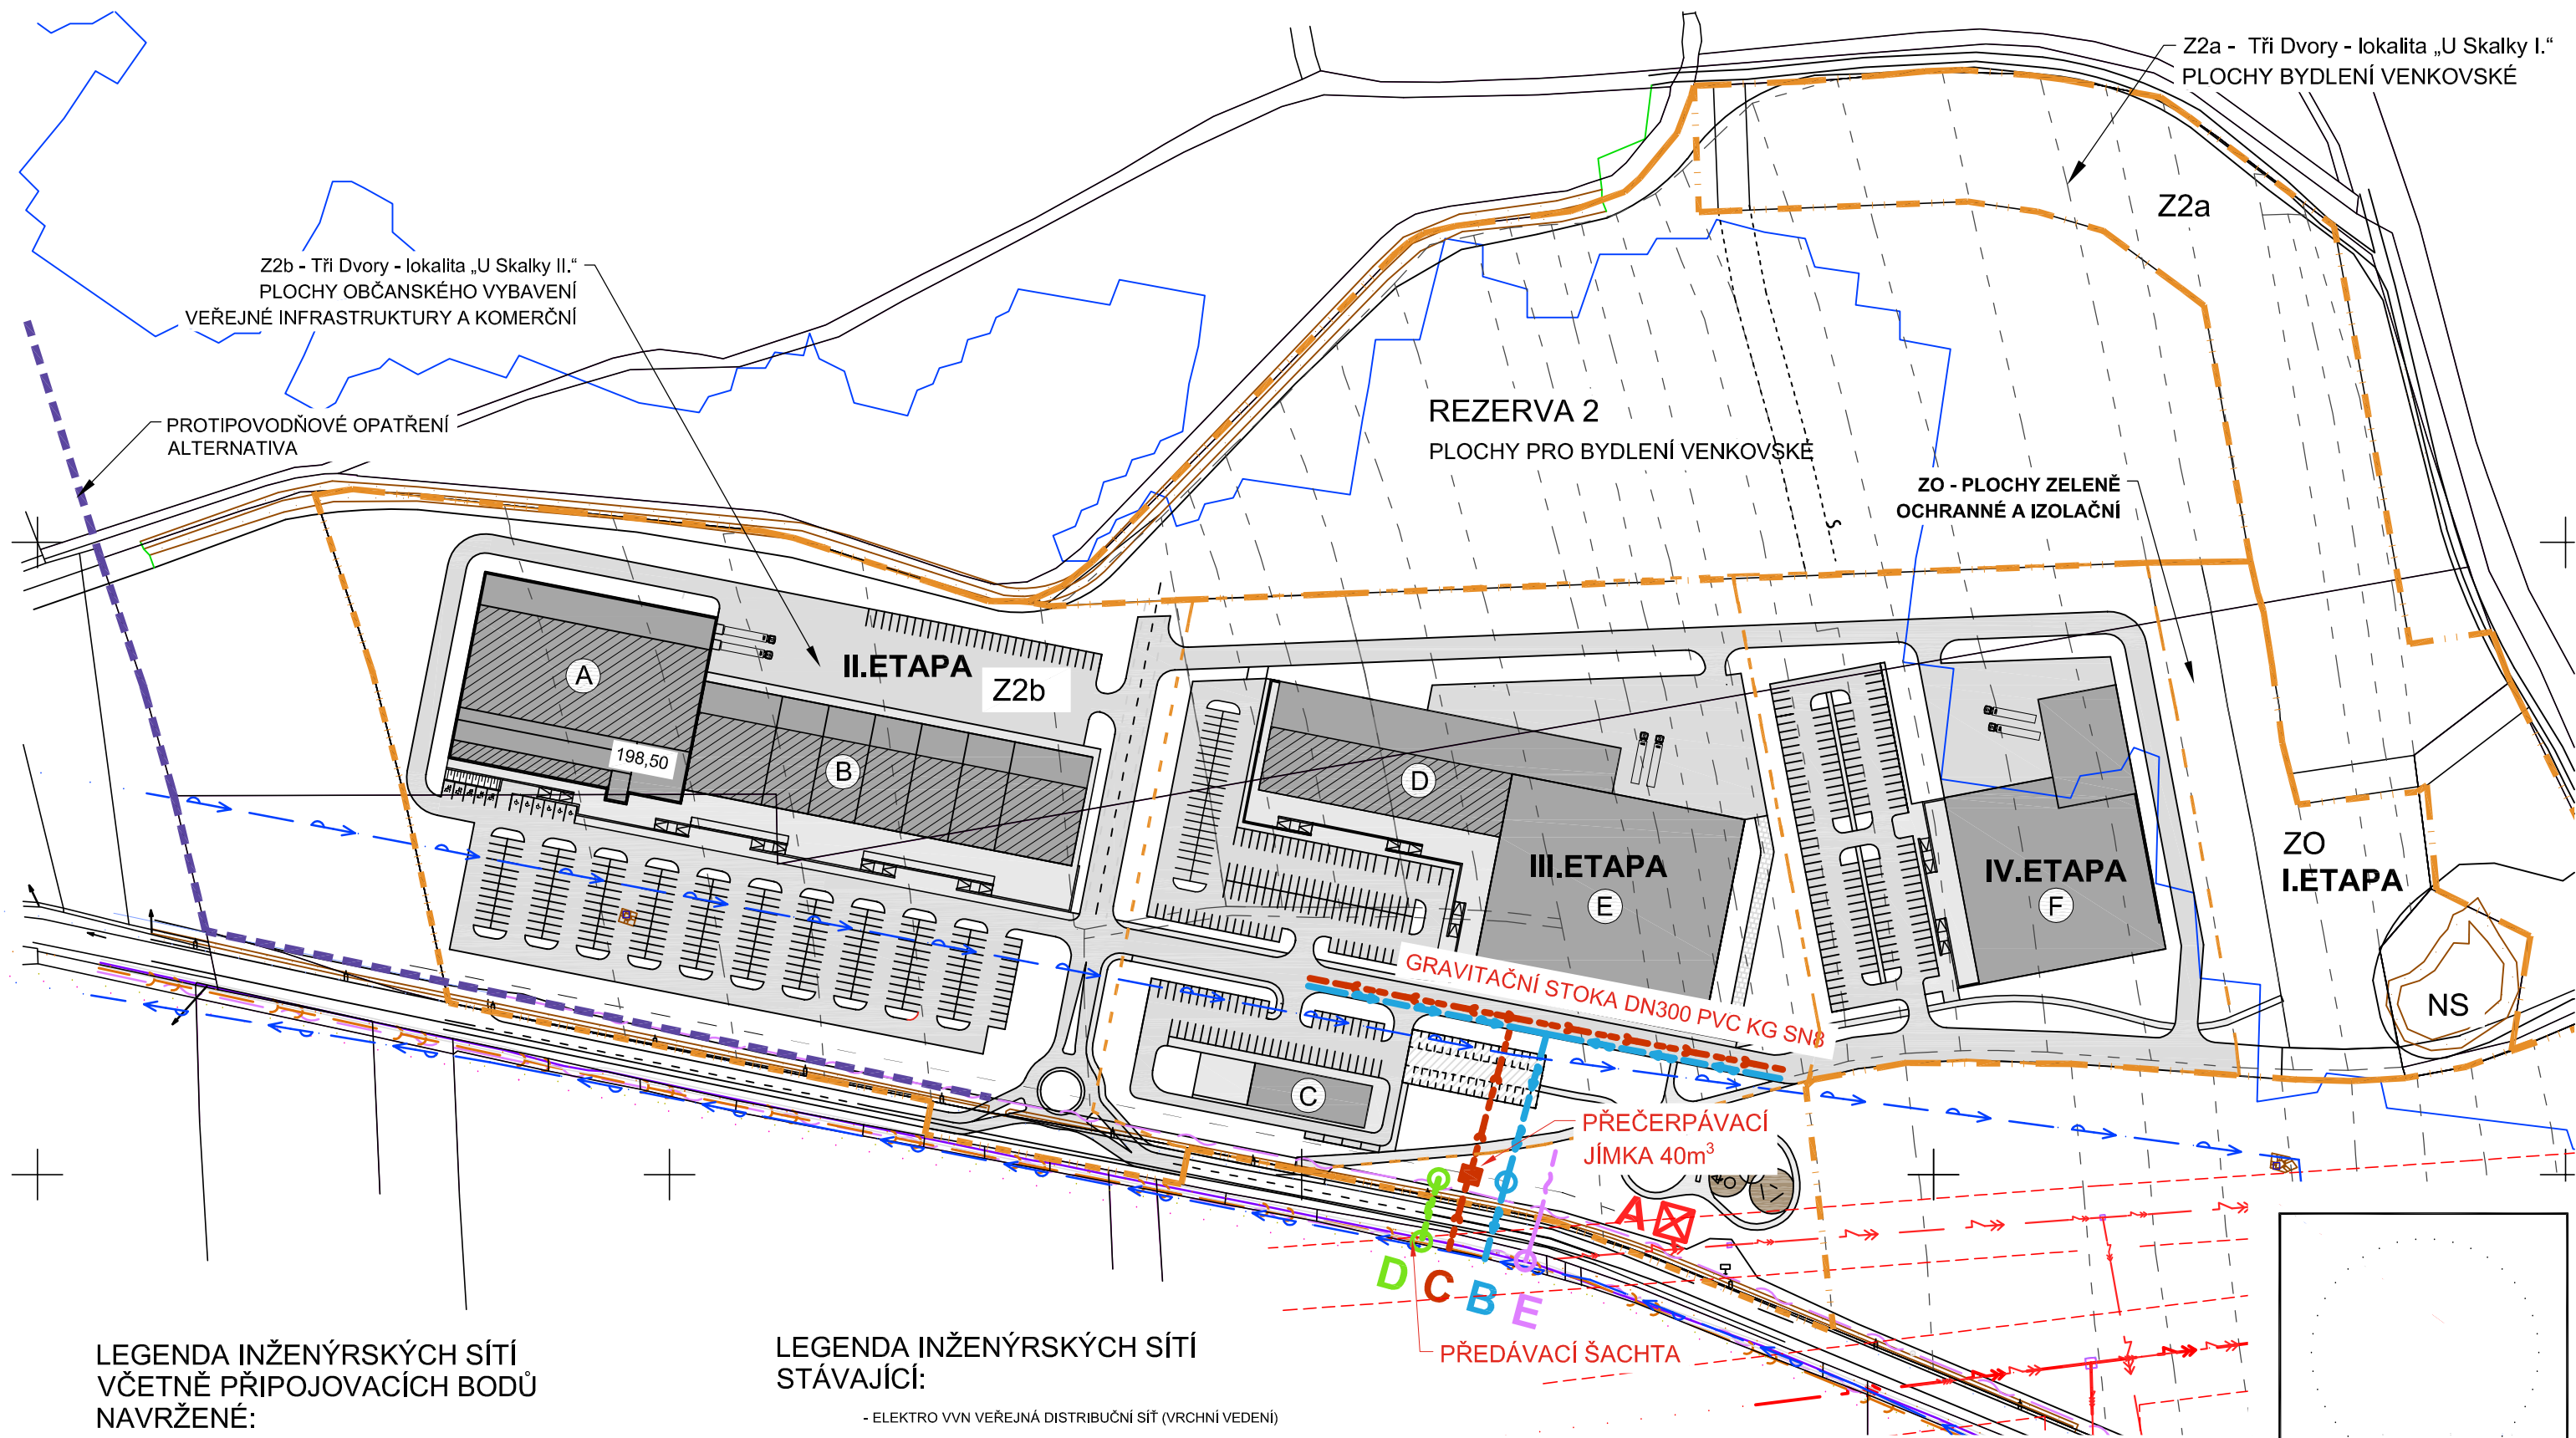

LEGENDA INŽENÝRSKÝCH SÍTÍ
VČETNĚ PŘIPOJOVACÍCH BODŮ
NAVRŽENÉ:

- TRAFOSTANICE VN/NN PŘIPOJENO NA STÁVAJÍCÍ VRCHNÍ VEDENÍ VN V BODĚ A
- VODOVODNÍ ŘÁD PŘIPOJENO NA STÁVAJÍCÍ ŘÁD V BODĚ B
- SPLAŠKOVÁ KANALIZACE PŘIPOJENO NA STÁVAJÍCÍ ŘÁD V BODĚ C
- PLYNOVODNÍ ŘÁD PŘIPOJENO NA STÁVAJÍCÍ ŘÁD V BODĚ D
- VEDENÍ TRASY OK SÍTĚ SEK CETIN a.s. PŘIPOJNÝ BOD V BODĚ E

- HRANICE ŘEŠENÉHO ÚZEMÍ, ETAPY, VYMEZENÍ ZASTAVITELNÝCH PLOCH
- HRANICE POZEMKŮ - KATASTRÁLNÍ MAPA
- HRANICE ZÁPLAVOVÉHO ÚZEMÍ Q 100
- UMÍSTĚNÍ ALTERNATIVNÍHO PROTIPOVODŇOVÉHO OPATŘENÍ

LEGENDA INŽENÝRSKÝCH SÍTÍ
STÁVAJÍCÍ:

- ELEKTRO VVN VEŘEJNÁ DISTRIBUČNÍ SÍŤ (VRCHNÍ VEDENÍ)
- ELEKTRO VN VEŘEJNÁ DISTRIBUČNÍ SÍŤ (VRCHNÍ VEDENÍ)
- CETIN
- VODOVODNÍ ŘÁD
- SPLAŠKOVÁ KANALIZACE
- PLYNOVODNÍ ŘÁD

POŘIZOVATEL:
MĚSTSKÝ ÚŘAD KOLÍN
ODBOR REGIONÁLNÍHO ROZVOJE A ÚZEMNÍHO PLÁNOVÁNÍ

ÚZEMNÍ STUDIE Z2b TŘI DVORY
LOKALITA „U SKALKY II.“

KONCEPCE
INŽENÝRSKÝCH SÍTÍ

DATUM: 08/2018	MĚŘITKO: 1: 2 000	C.PARÉ:
ZHOTOVITEL: ing.arch. JARMILA CETKOVSKÁ FUČÍKOVA 425 284 01 KUTNÁ HORA IČO: 44697937		
OBJEDNATEL: ing. JAN STRNAD		Č. VÝKRESU: 003

PODPIS: