



ETAPY VÝSTAVBY

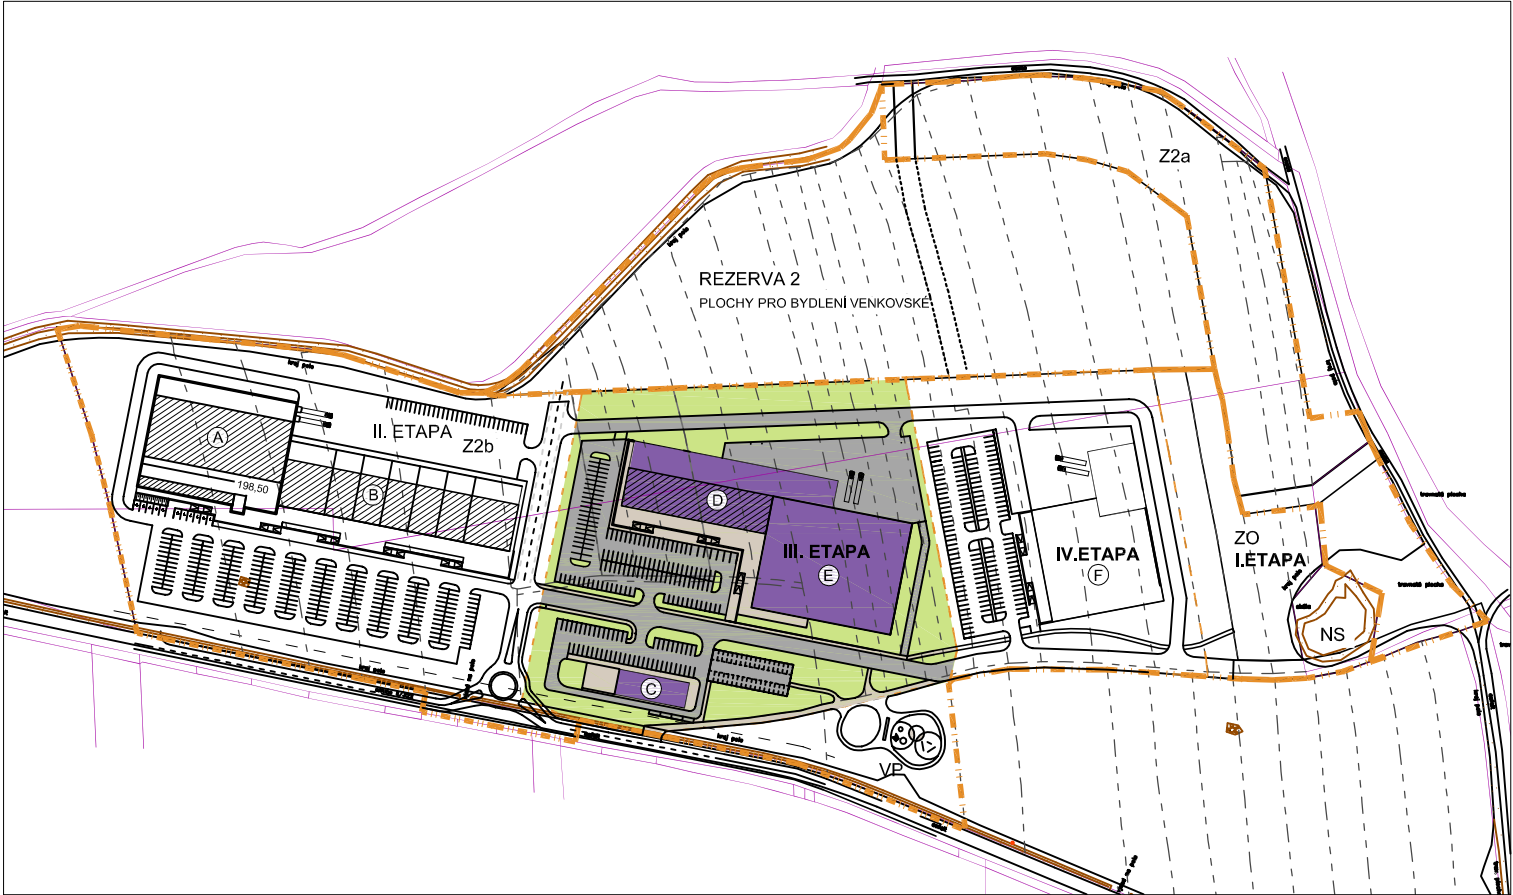

II.ETAPA



III.ETAPA

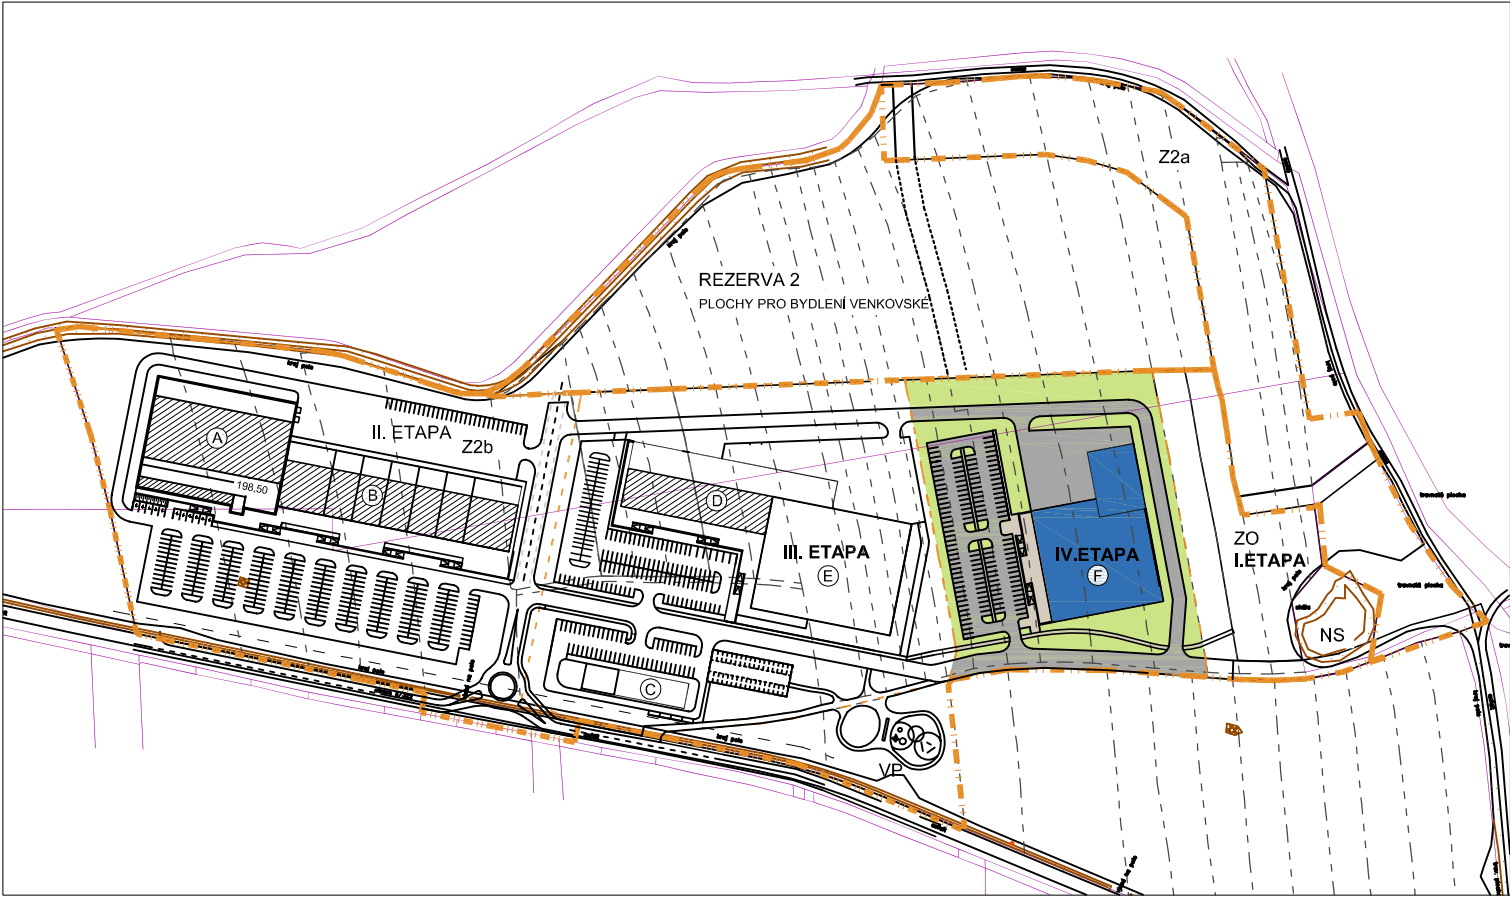

IV.ETAPA

ETAPY

název	zastavěná plocha		orientační výměra etap
I.ETAPA z ÚP			
ZO - ZELEŇ OCHRANNÁ A IZOLAČNÍ			
II.ETAPA			36 275 m2
A	SUPERMARKET	... (4 525 m2)	
B	OBCHODY	... (4 375 m2)	
III.ETAPA			35 440 m2
C	OBJEKT RYCHLÉHO OBČERSTVENÍ	... (512 m2)	
D	OBJEKT PRO KOMERČNÍ ÚČELY	... (3 193 m2)	
E	OBJEKT PRO KOMERČNÍ ÚČELY	... (4 500 m2)	
IV.ETAPA			20 775 m2
F	OBJEKT PRO KOMERČNÍ ÚČELY	... (4 125 m2)	

POŘIZOVATEL:
MĚSTSKÝ ÚŘAD KOLÍN
ODBOR REGIONÁLNÍHO ROZVOJE A ÚZEMNÍHO PLÁNOVÁNÍ

PODPIS:

ÚZEMNÍ STUDIE Z2b TŘI DVORY
LOKALITA „U SKALKY II.“

SCHÉMA POSTUPU VÝSTAVBY
ARCHITEKTONICKÁ SITUACE

DATUM: 08/2018	MĚŘITKO:	C.PARÉ:
ZHOTOVITEL: ing.arch. JARMILA CETKOVSKÁ FUČÍKOVA 425 284 01 KUTNÁ HORA IČO: 44697937		
OBJEDNATEL: ing. JAN STRNAD		Č. VÝKRESU: 005