




VÝKRES ŠIRŠÍCH VZTAHŮ

VÝŘEZ Z ÚP OBCE TŘI DVORY

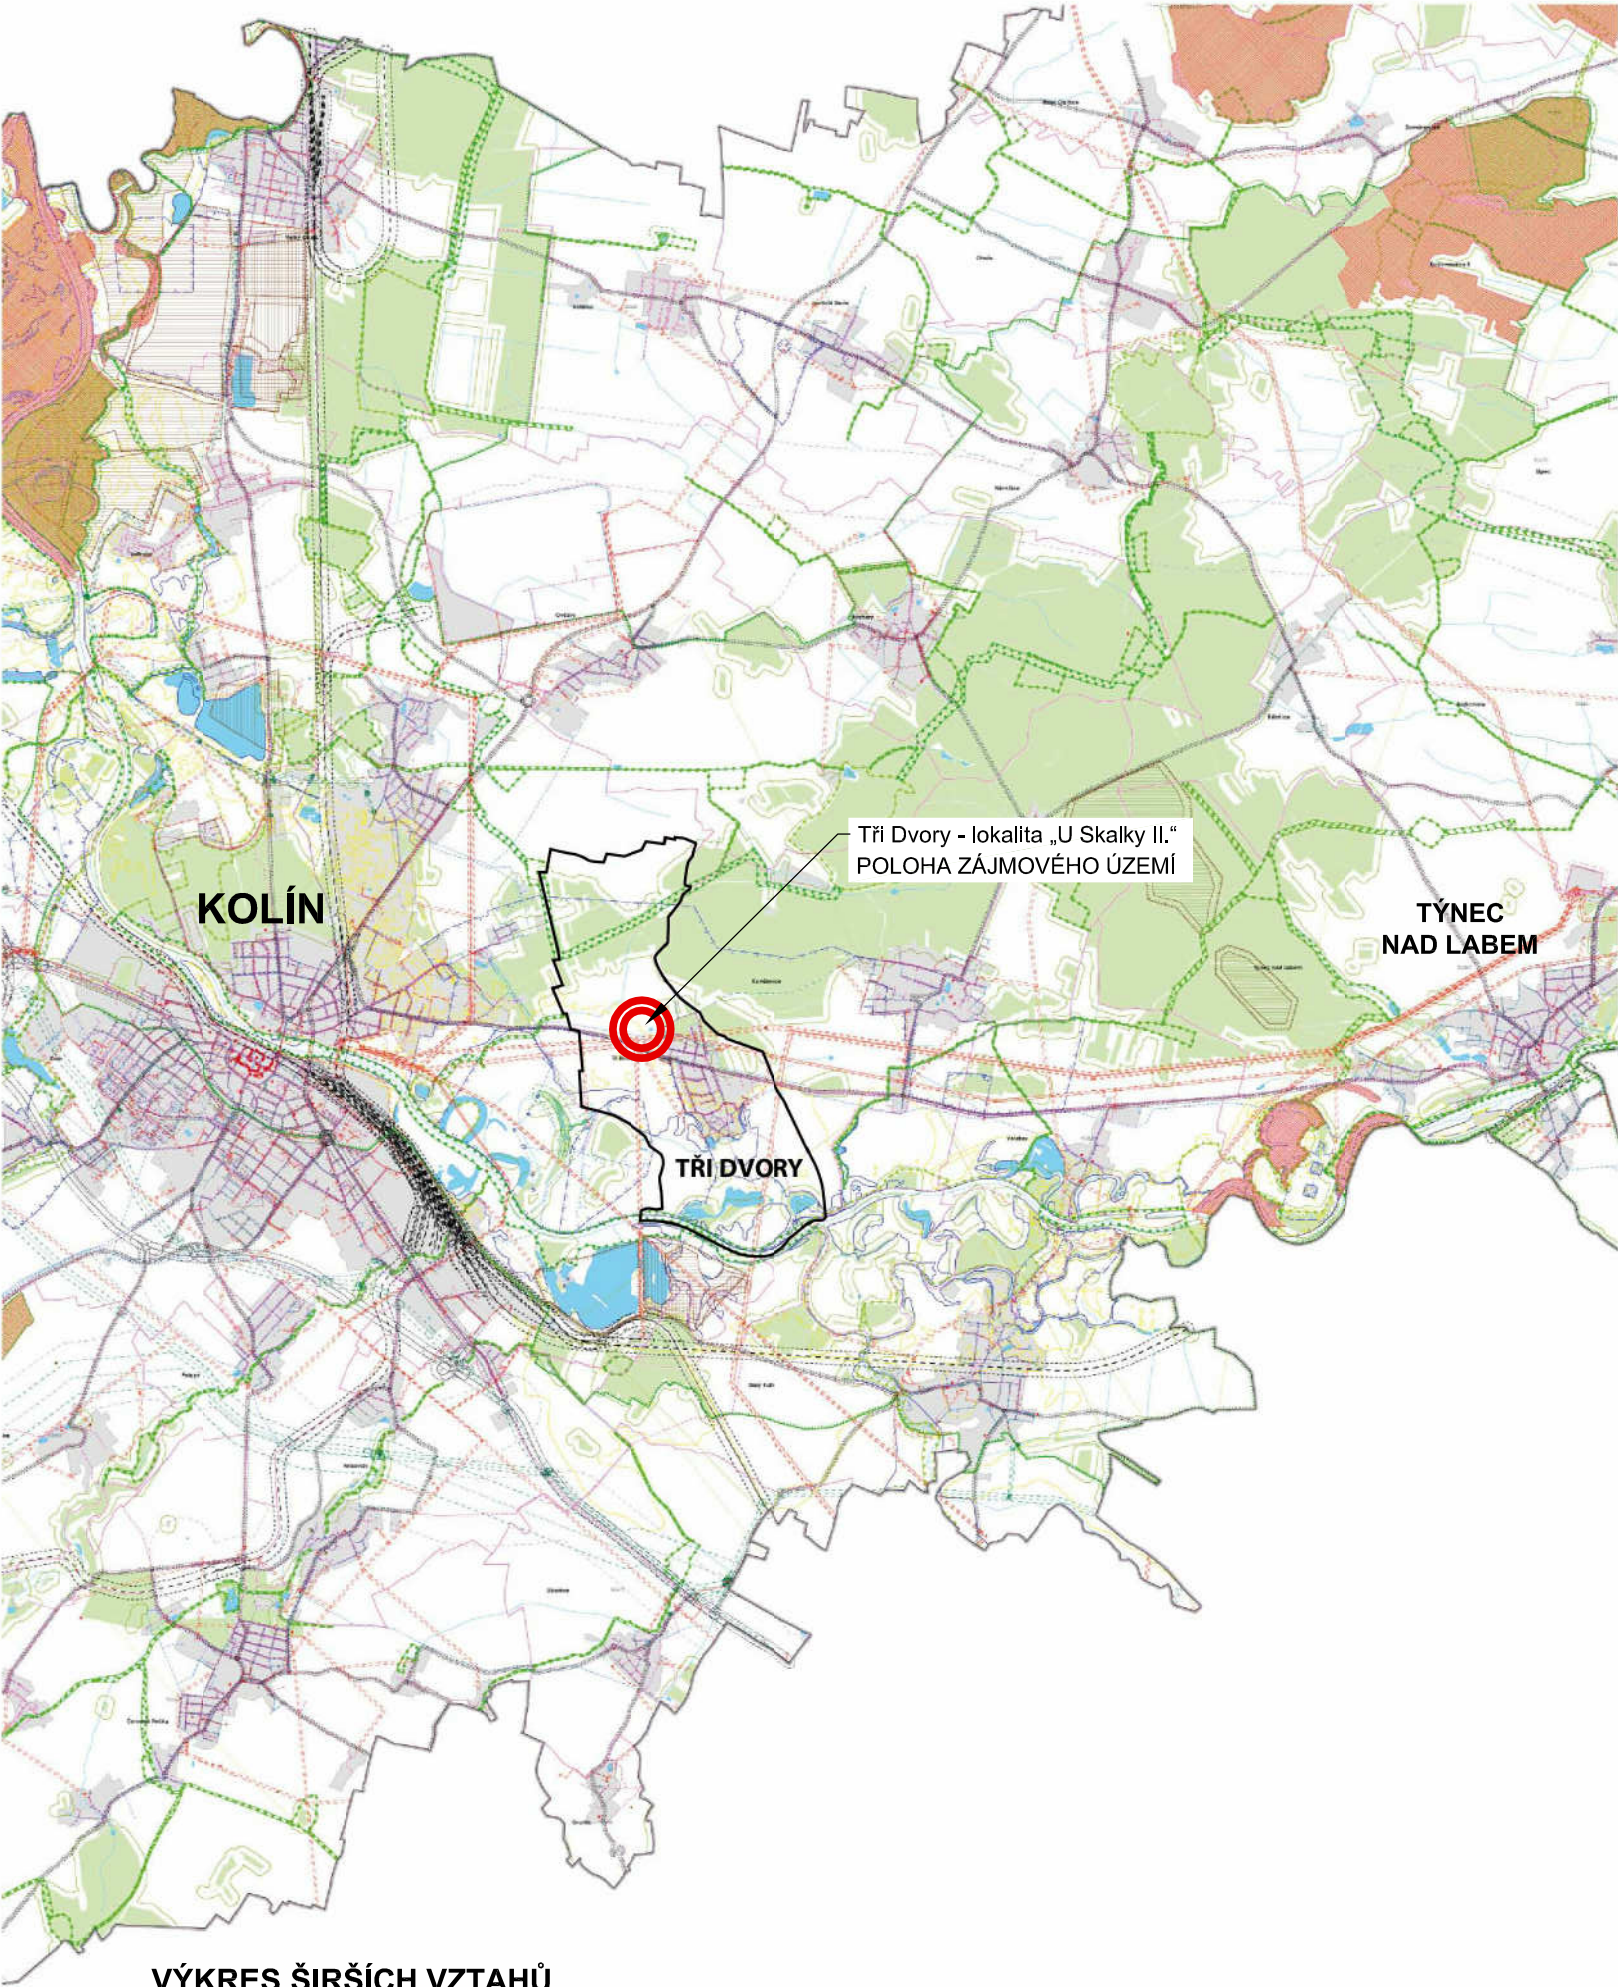

Z2b - Tři Dvory - lokalita „U Skalky II.“
PLOCHY OBČANSKÉHO VYBAVENÍ
VEŘEJNÉ INFRASTRUKTURY A KOMERČNÍ

VP - PLOCHY VEŘEJNÝCH PROSTRANSTVÍ

..... HRANICE ŘEŠENÉHO ÚZEMÍ

POŘIZOVATEL:
MĚSTSKÝ ÚŘAD KOLÍN
ODBOR REGIONÁLNÍHO ROZVOJE A ÚZEMNÍHO PLÁNOVÁNÍ

PODPIS:

ÚZEMNÍ STUDIE Z2b TŘI DVORY LOKALITA „U SKALKY II.“	DATUM: 08/2018	MĚŘITKO:	C.PARÉ:
	ZHOTOVITEL: ing.arch. JARMILA CETKOVSKÁ FUČÍKOVA 425 284 01 KUTNÁ HORA IČO: 44697937		
VÝKRES ŠIRŠÍCH VZTAHŮ	OBJEDNATEL: ing. JAN STRNAD		Č. VÝKRESU: 001